


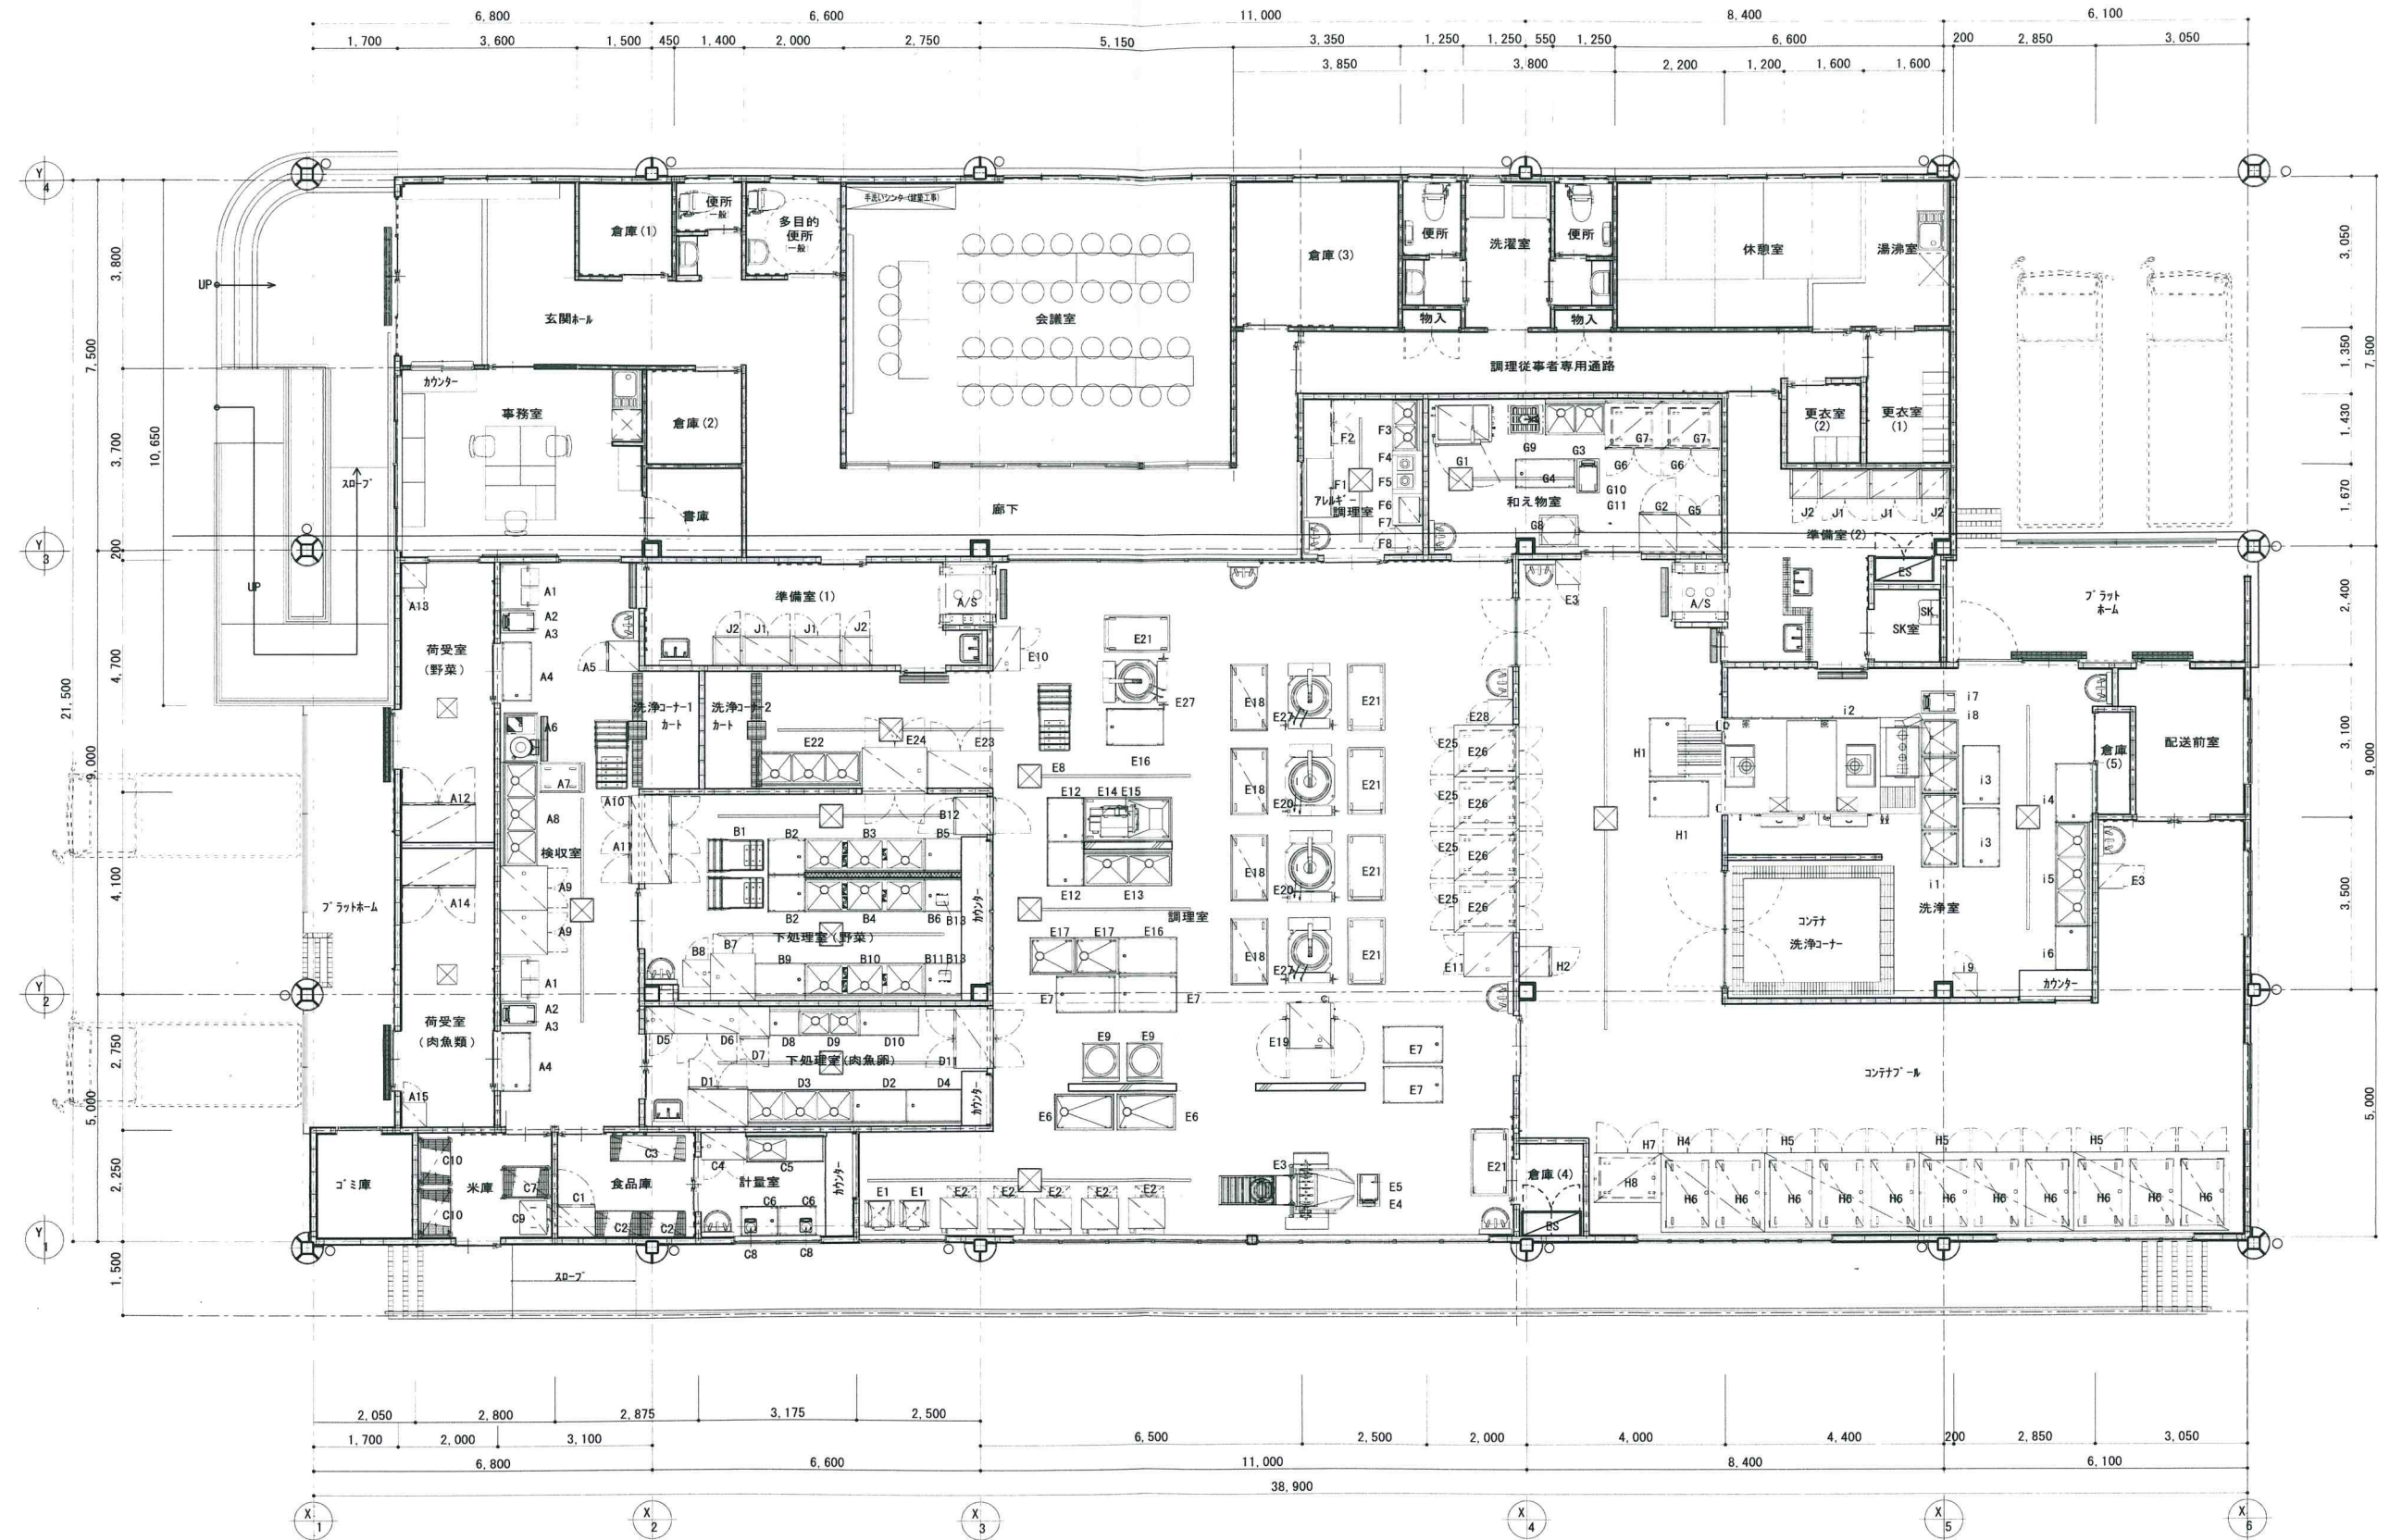

- 特記事項 : _____
- 変更事項 : _____
- 凡 例 : _____

工事名 : 土佐清水市立学校給食施設 新築工事
 図 面 : 平面図
 縮 尺 : 1 : 100

製 図 : 意 匠 図
 図面No. : A - 13
 日 付 : 平成29年 - 03月