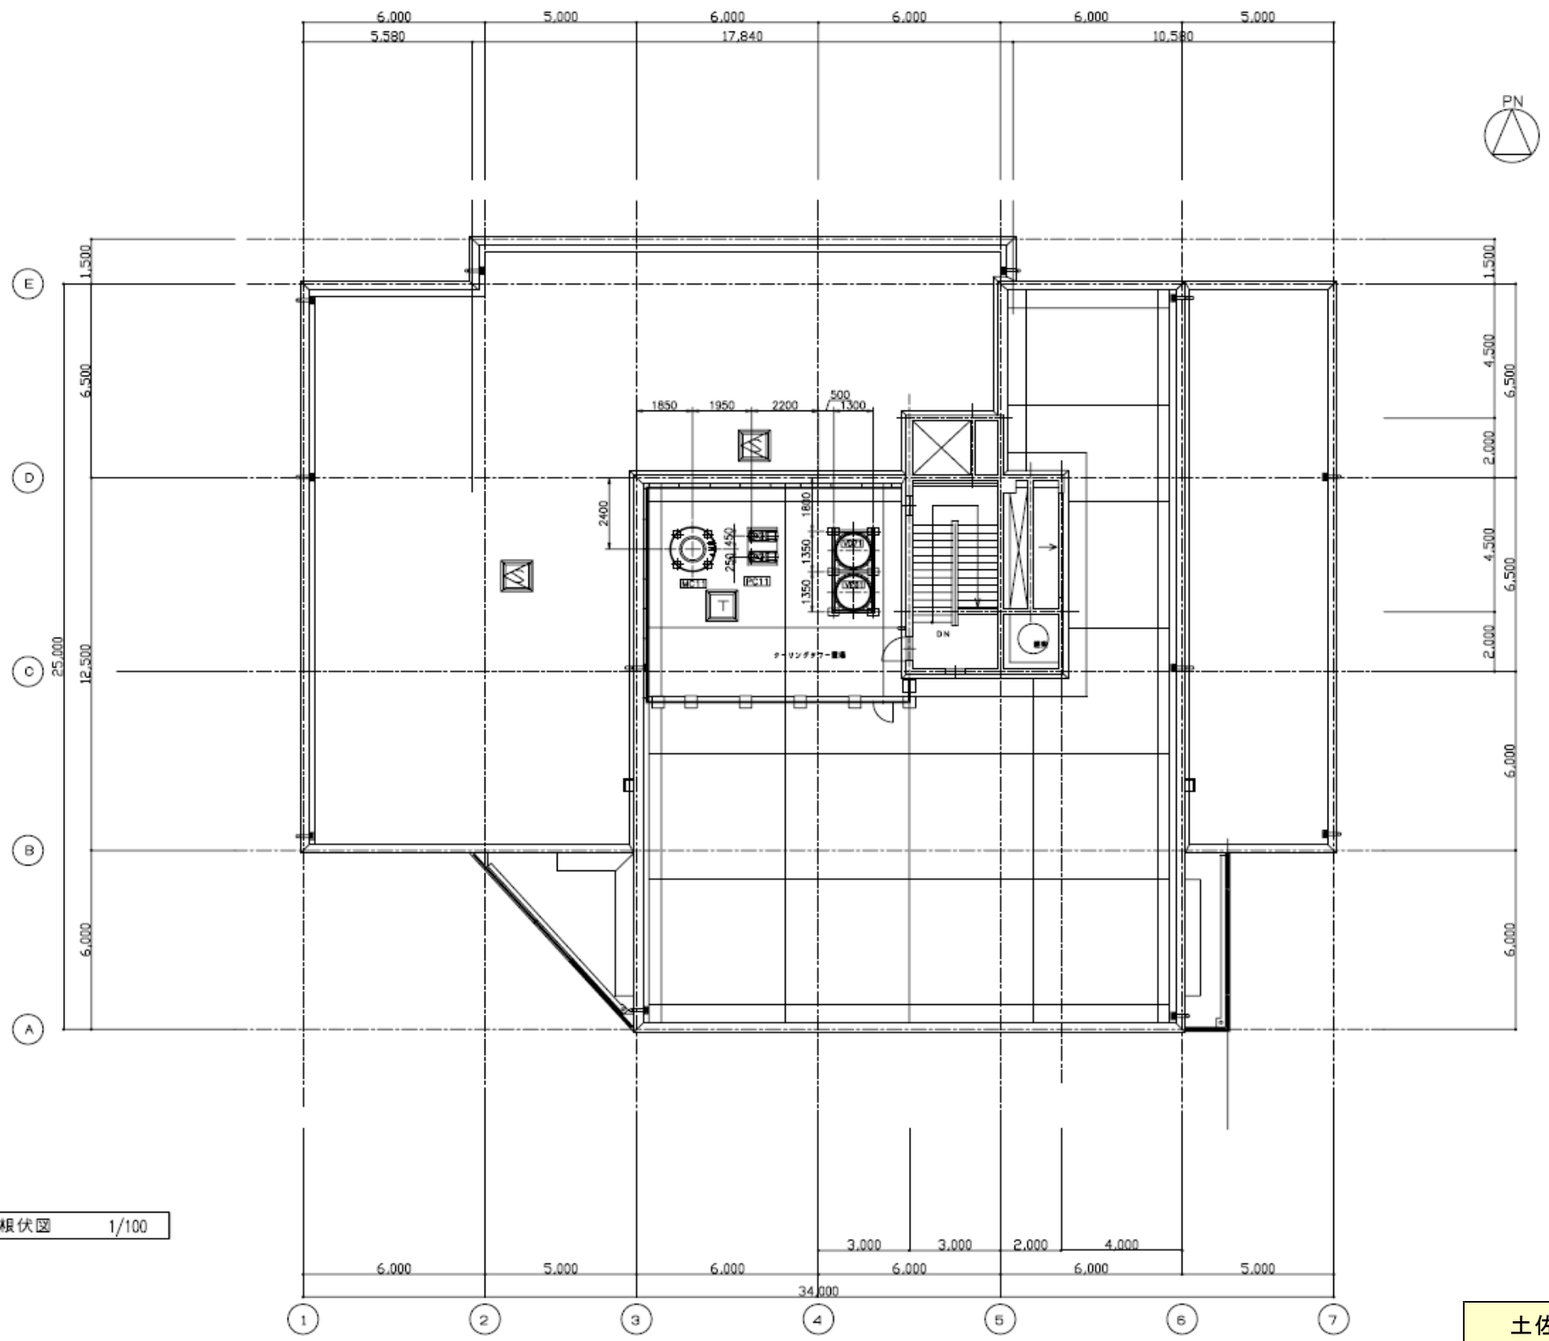

屋根伏図　1/100

機器番号	機器名称
MC11	冷却塔
PC11 A／B	冷却水ポンプA／B
VD71	UF1保存水タンク
VE61	UF2保存水タンク

土佐清水市衛生センター基幹的設備改良工事
発注仕様書　【添付資料　③】
機器配置図　４／４

REV.	日付	記事	作成	照査	承認	REV.	日付	記事	作成	照査	承認	SAVE 02.03.01	アタカ工業株式会社	納入先 土佐清水市 殿	工事名 土佐清水市衛生センター建設工事	熱電電源 31kl/日	承認	照査	作成	図面名称 RF機器配置図	縮尺 1/100	図面年月日 '00.07.10	図面番号 006
												FILE TOSML310										工事番号 AOE34021	図面 N ML0004

1/10